



Estado do Rio Grande do Sul
Prefeitura Municipal de Jóia

Rua Dr. Edemar Kruei, 188 - 98180-000 - JÓIA - RS

FONE/FAX: (0xx55) 3318-1300

CNPJ: 89.650.121/0001-92

E-mail: pmjoi@pmjoi.com.br

MEMORIAL DESCRITIVO

CAMPO DE FUTEBOL

PROGRAMA ESPORTES- SICONV nº 899328

EMPREENDIMENTO: CAMPO DE FUTEBOL CERCADO COM ALAMBRADO

AREA CAMPO: 5.850,00 M2

PROPONENTE: MUNICIPIO DE JÓIA/RS

LOCAL: ASSENTAMENTO CERES – INTERIOR – MUNICIPIO DE JÓIA

SERVIÇOS PRELIMINARES E GERAIS:

A locação da obra deverá ter o seu alinhamento rigorosamente igual ao projetado. Prever as instalações e os equipamentos de proteção, conforme determinações da NR -18. A obra será suprida de todos os materiais e equipamentos necessários para garantir a segurança e higiene dos operários. A obra obedecerá a boa técnica, atendendo as recomendações da ABNT.

Os serviços e obras serão realizados em rigorosa observância aos desenhos dos projetos, respectivos detalhes, bem como em estrita obediência às prescrições e exigências contidas no memorial descritivo, às especificações e nas normas da ABNT. Nenhuma alteração nas plantas e detalhes fornecidos, nem nas especificações, poderá ser feita sem a autorização, por escrito, da CONTRATANTE.

Caberá à CONTRATADA, antes da assinatura do contrato, verificar a compatibilização entre os projetos recebidos, visando detectar problemas de cotas, níveis, interferências das instalações com elementos estruturais, etc., devendo os problemas detectados ou as dúvidas surgidas, serem apresentadas à CONTRATANTE, através de sua fiscalização para suas respectivas definições e alterações se julgar procedente.

LOCAÇÃO DA OBRA:


Deverá ser providenciado o alinhamento e a locação da obra a ser construída, obedecendo-se os recuos projetados e alinhamentos e medidas conforme o projeto técnico. Placa da Obra será padrão de convênios da CEF com dimensões mínimas conforme o projeto.

ESCAVAÇÕES:

Escavação do solo será de responsabilidade da empresa vencedora da licitação com o uso de maquinário adequado para realizar os cortes conforme nível médio de projeto e aterros compactados com o uso de solo exclusivamente argiloso existente no local. Com cálculo da volumetria realizado em partes por desníveis foi adotado a mediana das curvas de níveis em cortes e aterros.

FECHAMENTO LATERAL CERCAMENTO:

Todo o perímetro indicado no projeto gráfico deverá ser cercado com alambrado, conforme medidas de projeto. Os postes de concreto deverão ser armados e enterrados 50 cm para cercas externas e um (1,00 m) metro para o alambrado posterior da goleira, as fundações serão de concreto ciclópico. O alambrado será de malha tipo losango de 2,11 mm (14BWG) e fio de alinhamento arame de fixação de 12 BMG.

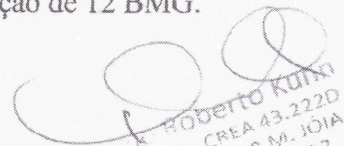
Roberto Kuhn
Eng. Civil CREA 43.222D
13/05/2009 JÓIA

PLANTAÇÃO GRAMA:

Grama será plantada em placas de acordo com recomendações técnicas de profissional habilitado indicado pela prefeitura da Secretaria Municipal de Agricultura em terreno devidamente planejado.

TRAVES DE FUTEBOL DE CAMPO:

Terá as medidas oficiais de futebol com 7,32 m x 2,44 m de altura, fixado ao solo com concreto de profundidade de 40 cm. Será confeccionados com aço tubular com diâmetro externo de 3 polegadas, com pintura esmalte sintética branca a duas demãos de tinta.

SERVIÇOS FINAIS:


Ao final dos serviços serão removidos totalmente os entulhos.

CONSIDERAÇÕES FINAIS:

Toda a execução obedecerá fielmente ao projeto e determinações do Engenheiro Responsável. É de responsabilidade da contratada a seguridade da obra e dos equipamentos, até o seu recebimento pela prefeitura.


A Contratante manterá no canteiro de obras a fiscalização, com autoridade para exercer, em seu nome, toda e qualquer ação de orientação geral, controle e fiscalização das obras e serviços contratados.

Jóia, 26 de agosto de 2021

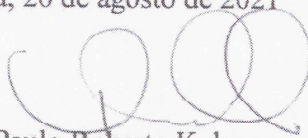


Paulo Roberto Kuhn
Eng Civil Crea 43222D


Paulo Roberto Kuhn
Eng. Civil CREA 43.222D
Mat 0491/0 P.M. JÓIA
CPF 262.896.100-82

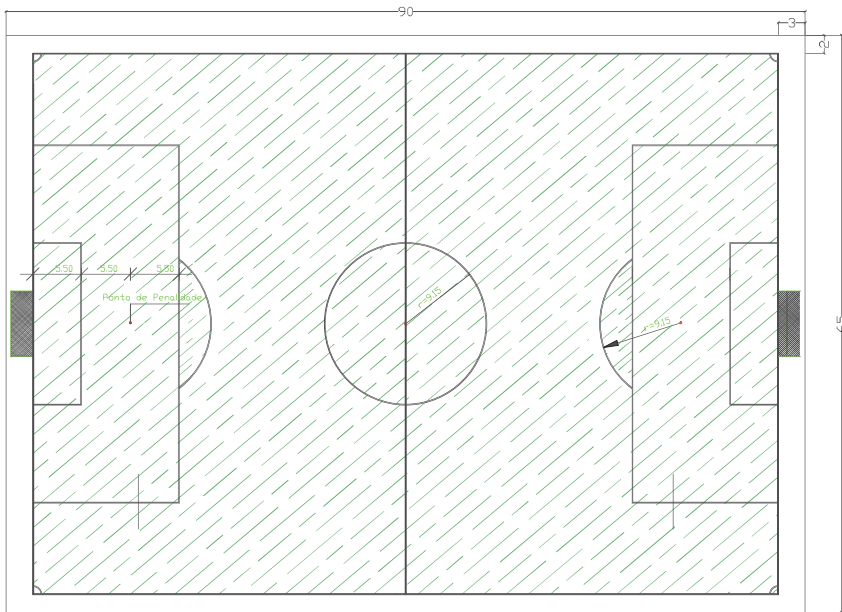


PLANTA BAIXA CAMPO
Escala 1:300

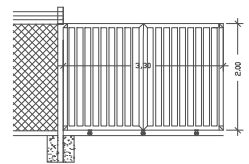

DETALHE PORTÃO
Escala 1:50

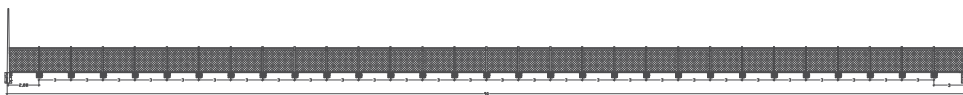

CORTE A
Escala 1:250

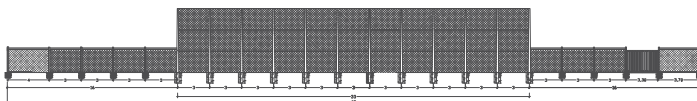

CORTE B
Escala 1:250

PREFEITURA MUNICIPAL DE JÓIA

R. Brasilina Terra, 101 - Centro, Jóia - RS, 98180-000


JÓIA-RS

CNPJ: 81.648.859/0001-03


Tel.: (55) 3318-1300

PROJETO ARQUITETÔNICO


Proprietário: PREFEITURA MUNICIPAL DE JÓIA		Referência: PLANTA BAIXA/CORTES	
Objeto: CAMPO DE FUTEBOL - CERES		ART. DE PROJETO	
Área reservada p/ corte(s)	Responsável Técnico: PAULO ROBERTO KUHN ARQUITETO - CREA	Desenho:	Plancha:
		INDICADA	1

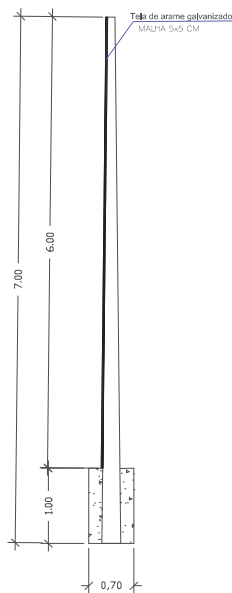


DETALHE ALAMBRADO C
Escala 1:50

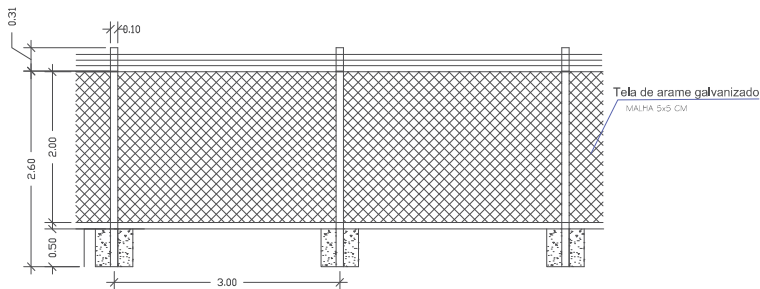

DETALHE ALAMBRADO B
Escala 1:50

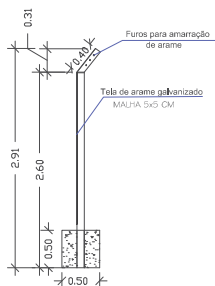

DETALHE ALAMBRADO A
Escala 1:50

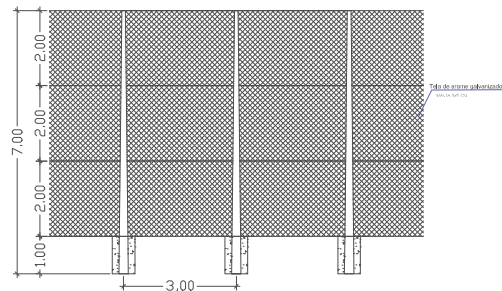

DETALHE ALAMBRADO D
Escala 1:100

PREFEITURA MUNICIPAL DE JÓIA

R. Brasilina Terra, 101 - Centro, Jóia - RS, 98180-000


JÓIA- RS

CNPJ: 81.648.859/0001-03

Tel.: (55) 3318-1300


PROJETO ARQUITETÔNICO

Proprietário: PREFEITURA MUNICIPAL DE JÓIA		Referência: DETALHES ALAMBRADO	
Obra: CAMPO DE FUTEBOL- CERES		ART DE PROJETO	
(área reservada p/ carimbo)	Responsável Técnico : PAULO ROBERTO KUHN ENGENHEIRO CIVIL CREA 40322	Data:	Prancha:
		Escala:	2
		INDICADA	

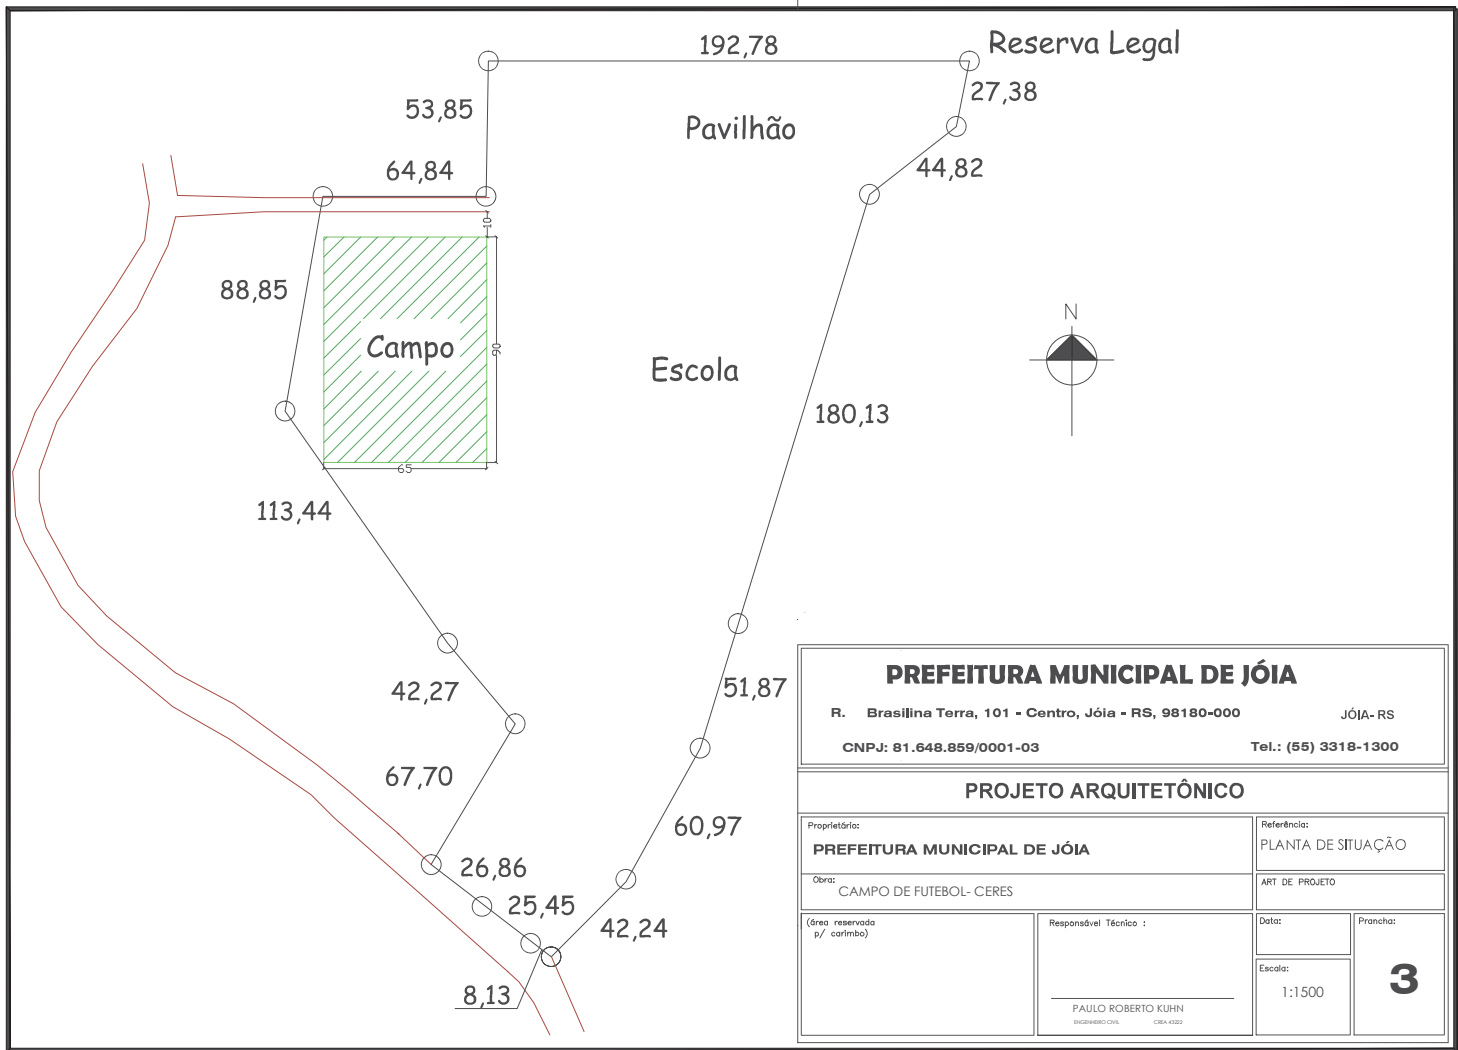

PREFEITURA MUNICIPAL DE JÓIA			
R. Brasilina Terra, 101 - Centro, Jóia - RS, 98180-000		JÓIA- RS	
CNPJ: 81.648.859/0001-03		Tel.: (55) 3318-1300	
PROJETO ARQUITETÔNICO			
Proprietário: PREFEITURA MUNICIPAL DE JÓIA		Referência: PLANTA DE SITUAÇÃO	
Obra: CAMPO DE FUTEBOL- CERES		ART DE PROJETO	
(área reservada p/ carimbo)	Responsável Técnico : PAULO ROBERTO KUHN ENGENHEIRO CIVIL CREA-4322	Data:	Prancha:
		Escala: 1:1500	3

PLANTA CURVAS DE NIVEL

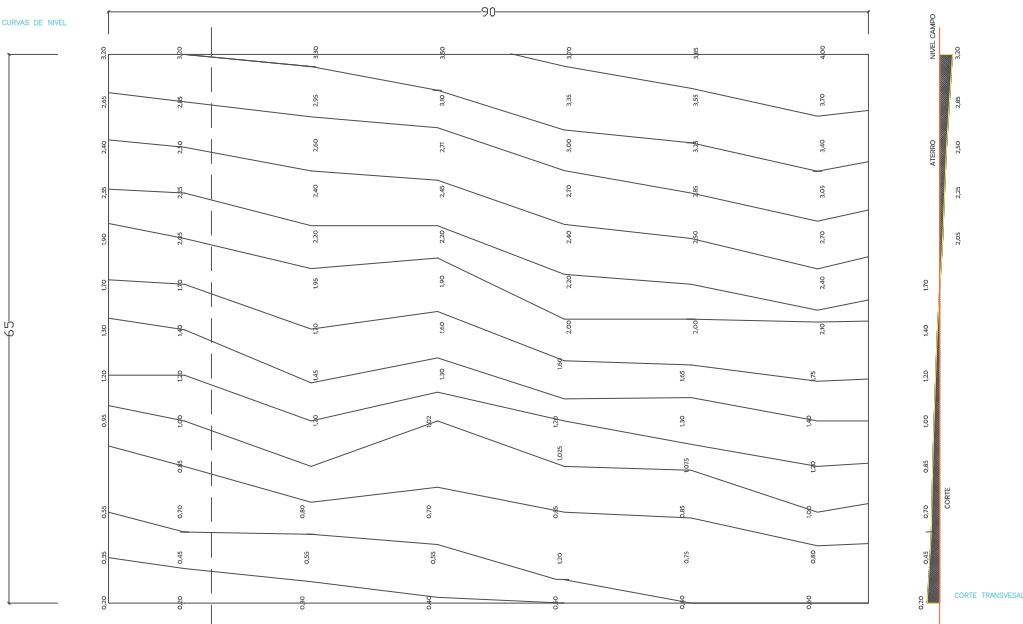

PREFEITURA MUNICIPAL DE JÓIA

R. Brasilina Terra, 101 - Centro, Jóia - RS, 98180-000 JÓIA- RS
CNPJ: 81.648.859/0001-03 Tel.: (55) 3318-1300

PROJETO ARQUITETÔNICO

Proprietário: PREFEITURA MUNICIPAL DE JÓIA		Referência: TOPOGRAFICO	
Obra: CAMPO DE FUTEBOL- CERES		ART DE PROJETO	
(área reservada p/ carimbo)	Responsável Técnico : PAULO ROBERTO KUHN ENGENHEIRO CIVIL CREA 43322	Data:	Prancha:
		Escala: INDICADA	4