




PROJETO CLIMATIZAÇÃO
PAV. TÉRREO

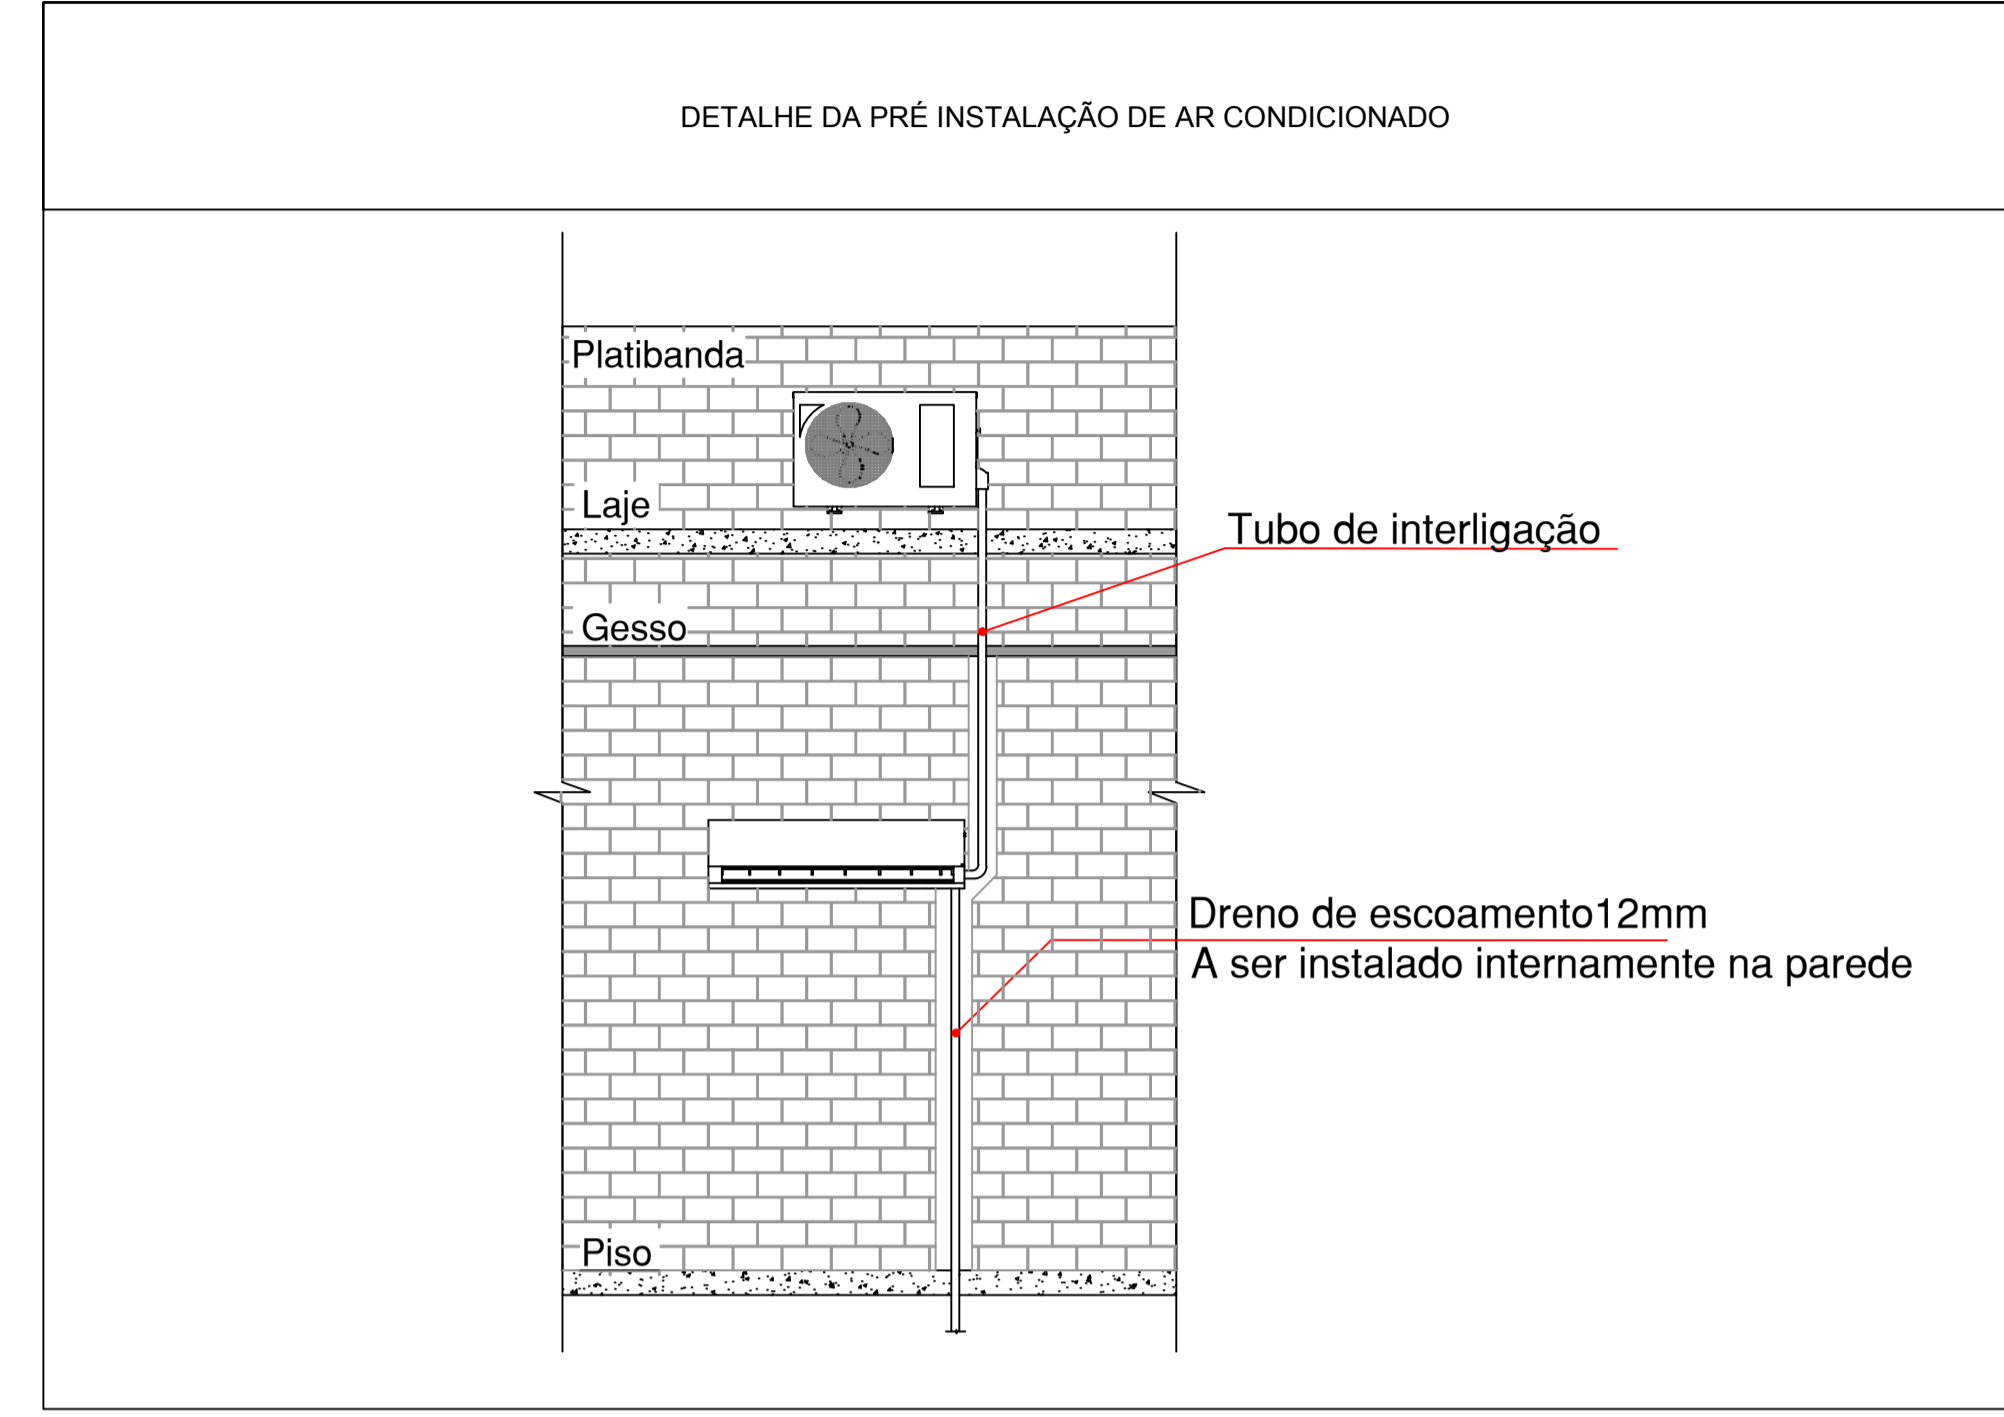

NOTA:
As unidades condensadoras dos aparelhos de ar condicionado do tipo split serão instaladas na parte interna da platibanda sobre o telhado.

BERARDI ENGENHARIA & CONSTRUÇÕES LTDA.
Rua Capitão Eletuênio, 610, Sala 408, Edifício Centro Executivo, Passo Fundo/RS 99010-000
berardiengenharia@gmail.com (54)3313 9870 - (54) 99994 0837
CNPJ: 13.425.382/0001-47

RESPONSÁVEL TÉCNICO: Engº Jean Berardi Manica CREA-RS 133.545-D
CONTRATANTE: Prefeitura Municipal de Jóiá Cnpj: 09.850.121/0001-92

CENTRO ADMINISTRATIVO MUNICIPAL DE JÓIA
CLIMATIZAÇÃO

CONTEÚDO DA FRANCHA: CLIMATIZAÇÃO

ENDEREÇO DA OBRA: Rua Dr. Edmar Kruei - Nº 188 - Centro - Jóiá/RS

BRUNO BERARDI | ESCALA: 1/75 | DATA: Agosto de 2017 | ÁREA DO PROJETO: 1139,11m² | PRANCHA: **H-05**

DIREITOS AUTORAIS RESERVADOS CONFORME ARTIGO 184 DO CÓDIGO PENAL, LEI 9610 DE 19/02/1998 E RESOLUÇÃO CONFEA 205/71

Ao executar o projeto pluvial, observar instalações do projeto Hidrossanitário e PPCI.