
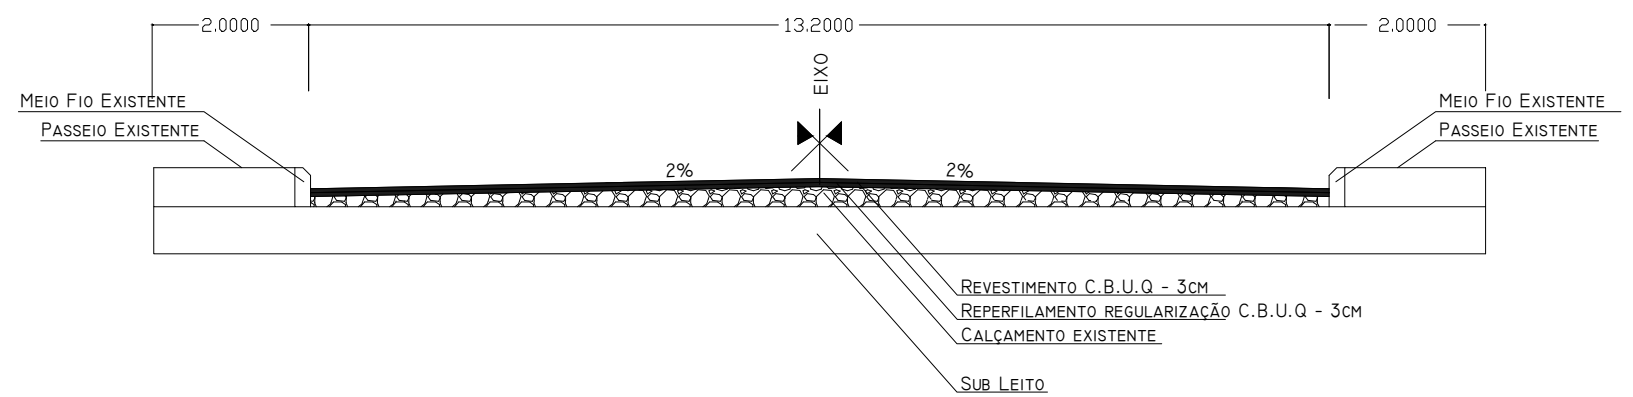


PERFIL LONGITUDINAL

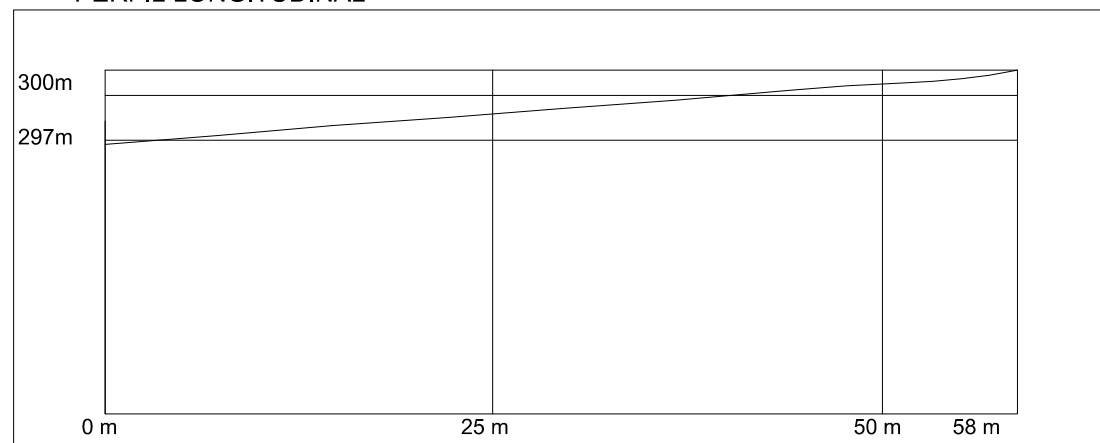

LEGENDA DA PLANTA:

- ÁREA DE PAVIMENTAÇÃO
- BORDO DA PISTA

PROJETO DE PAVIMENTAÇÃO ASFÁLTICA

LOCAL: RUA BRASILINA TERRA (TRECHO 03)
 TRECHO: ENTRE A RUA PEDRO BRUM E A TRAVESSA VIONE
 ÁREA TOTAL PAVIMENTAÇÃO: 58,00m X 13,20m = 765,60m²

TIPO: PLANTA BAIXA
 DATA: OUTUBRO/2019
 REVISÃO:
 ESCALA: s/escala

ADRIANO MARAGON DE LIMA
 PREFEITO MUNICIPAL

PAULO ROBERTO KUHN
 ENG. CIVIL - CREA/RS: 43.222

PRANCHA: **03 - 11**