
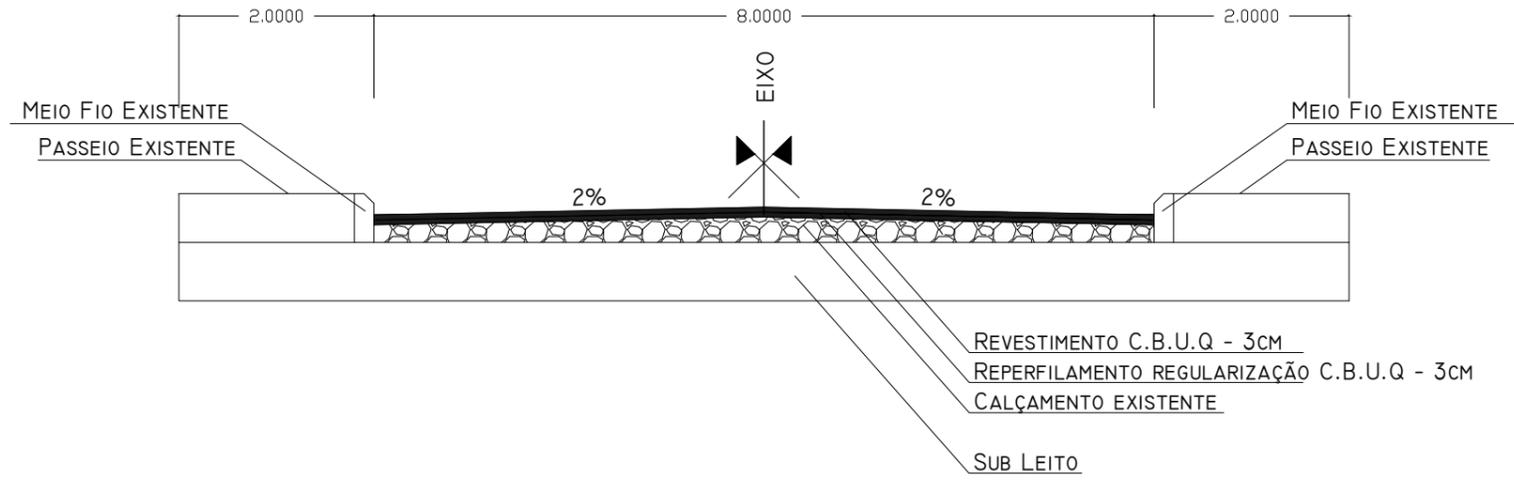


PERFIL LONGITUDINAL

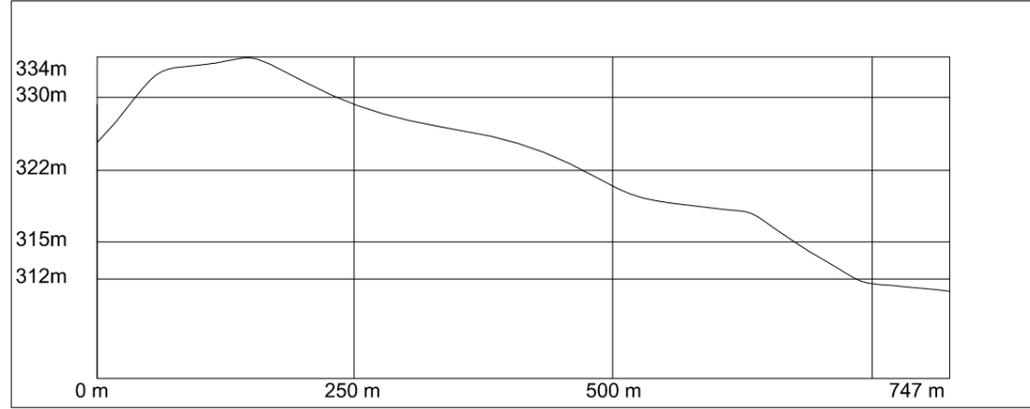

LEGENDA DA PLANTA:

- ÁREA DE PAVIMENTAÇÃO
- BORDO DA PISTA

**PROJETO DE PAVIMENTAÇÃO ASFÁLTICA**

LOCAL: RICARDO BAZZAN NETTO  
 TRECHO: ENTRE A RUA FRANCISCO JOSÉ ZARDIN E A AVENIDA 15 DE NOVEMBRO  
 ÁREA TOTAL PAVIMENTAÇÃO: 694,45 X 8,00m = 5.555,60 m<sup>2</sup>

TIPO: PLANTA BAIXA  
 DATA: OUTUBRO/2019  
 REVISÃO:  
 ESCALA: s/escala

ADRIANO MARAGON DE LIMA  
 PREFEITO MUNICIPAL

PAULO ROBERTO KUHN  
 ENG. CIVIL - CREA/RS: 43.222

PRANCHA: **08 - 11**