




LARGURA LEITO CARROÇAL 7,00 M
SUBBASE EM CASCALHO
ESPESSURA DE 20 CM

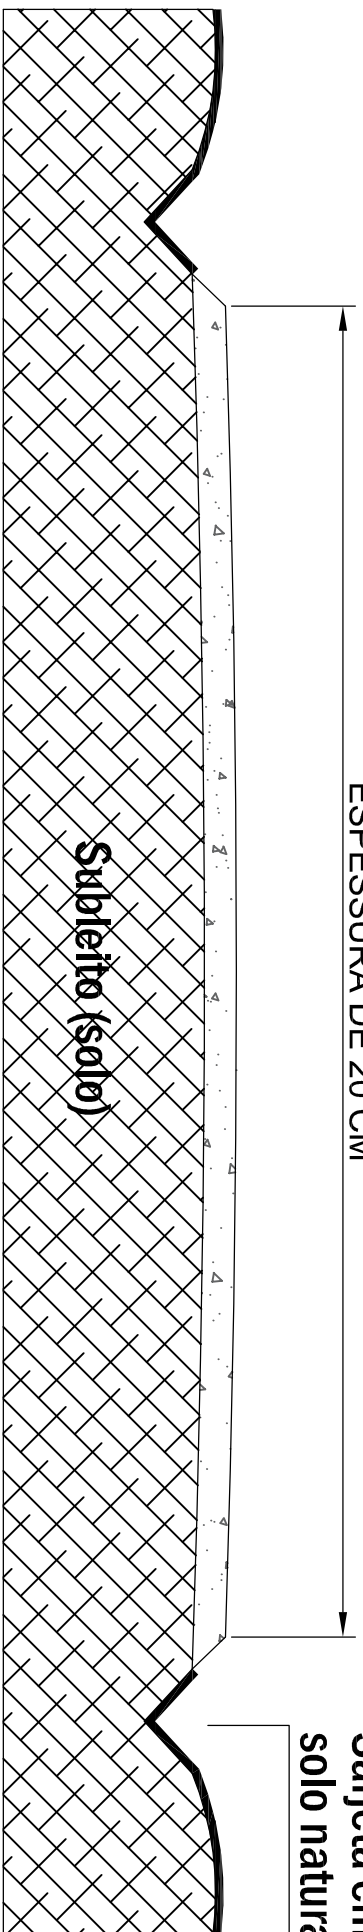

Sarjeta em
solo natural

DETALHAMENTO DE ALAS

ALA Ø60

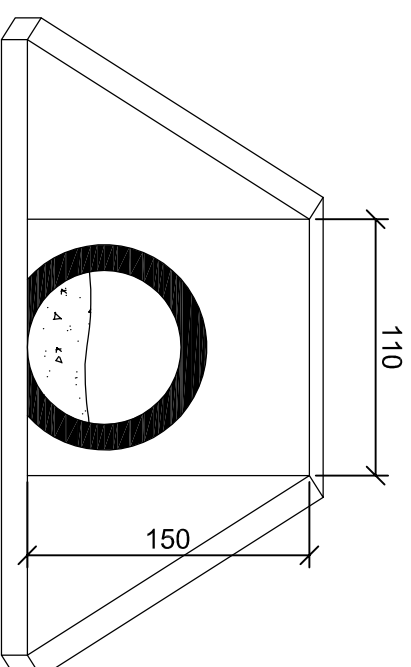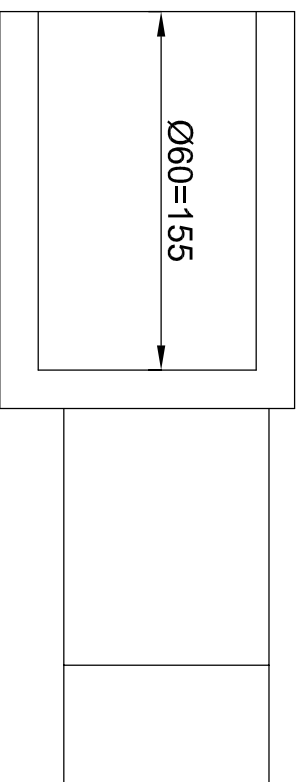

PROJETO DE REVITALIZAÇÃO DO REVESTIMENTO PRIMARIO

LOCAL: MUNICÍPIO DE JÓIA / RIO GRANDE DO SUL

TRECHO: RUAS MUNICIPAIS

TIPO: PLANTA BAIXA

DATA: FEVEREIRO DE 2022


REVISÃO:

ESCALA: folha A4


PREF. MUNICIPAL

RESP. TÉCNICO

PRANCHA: 02 15

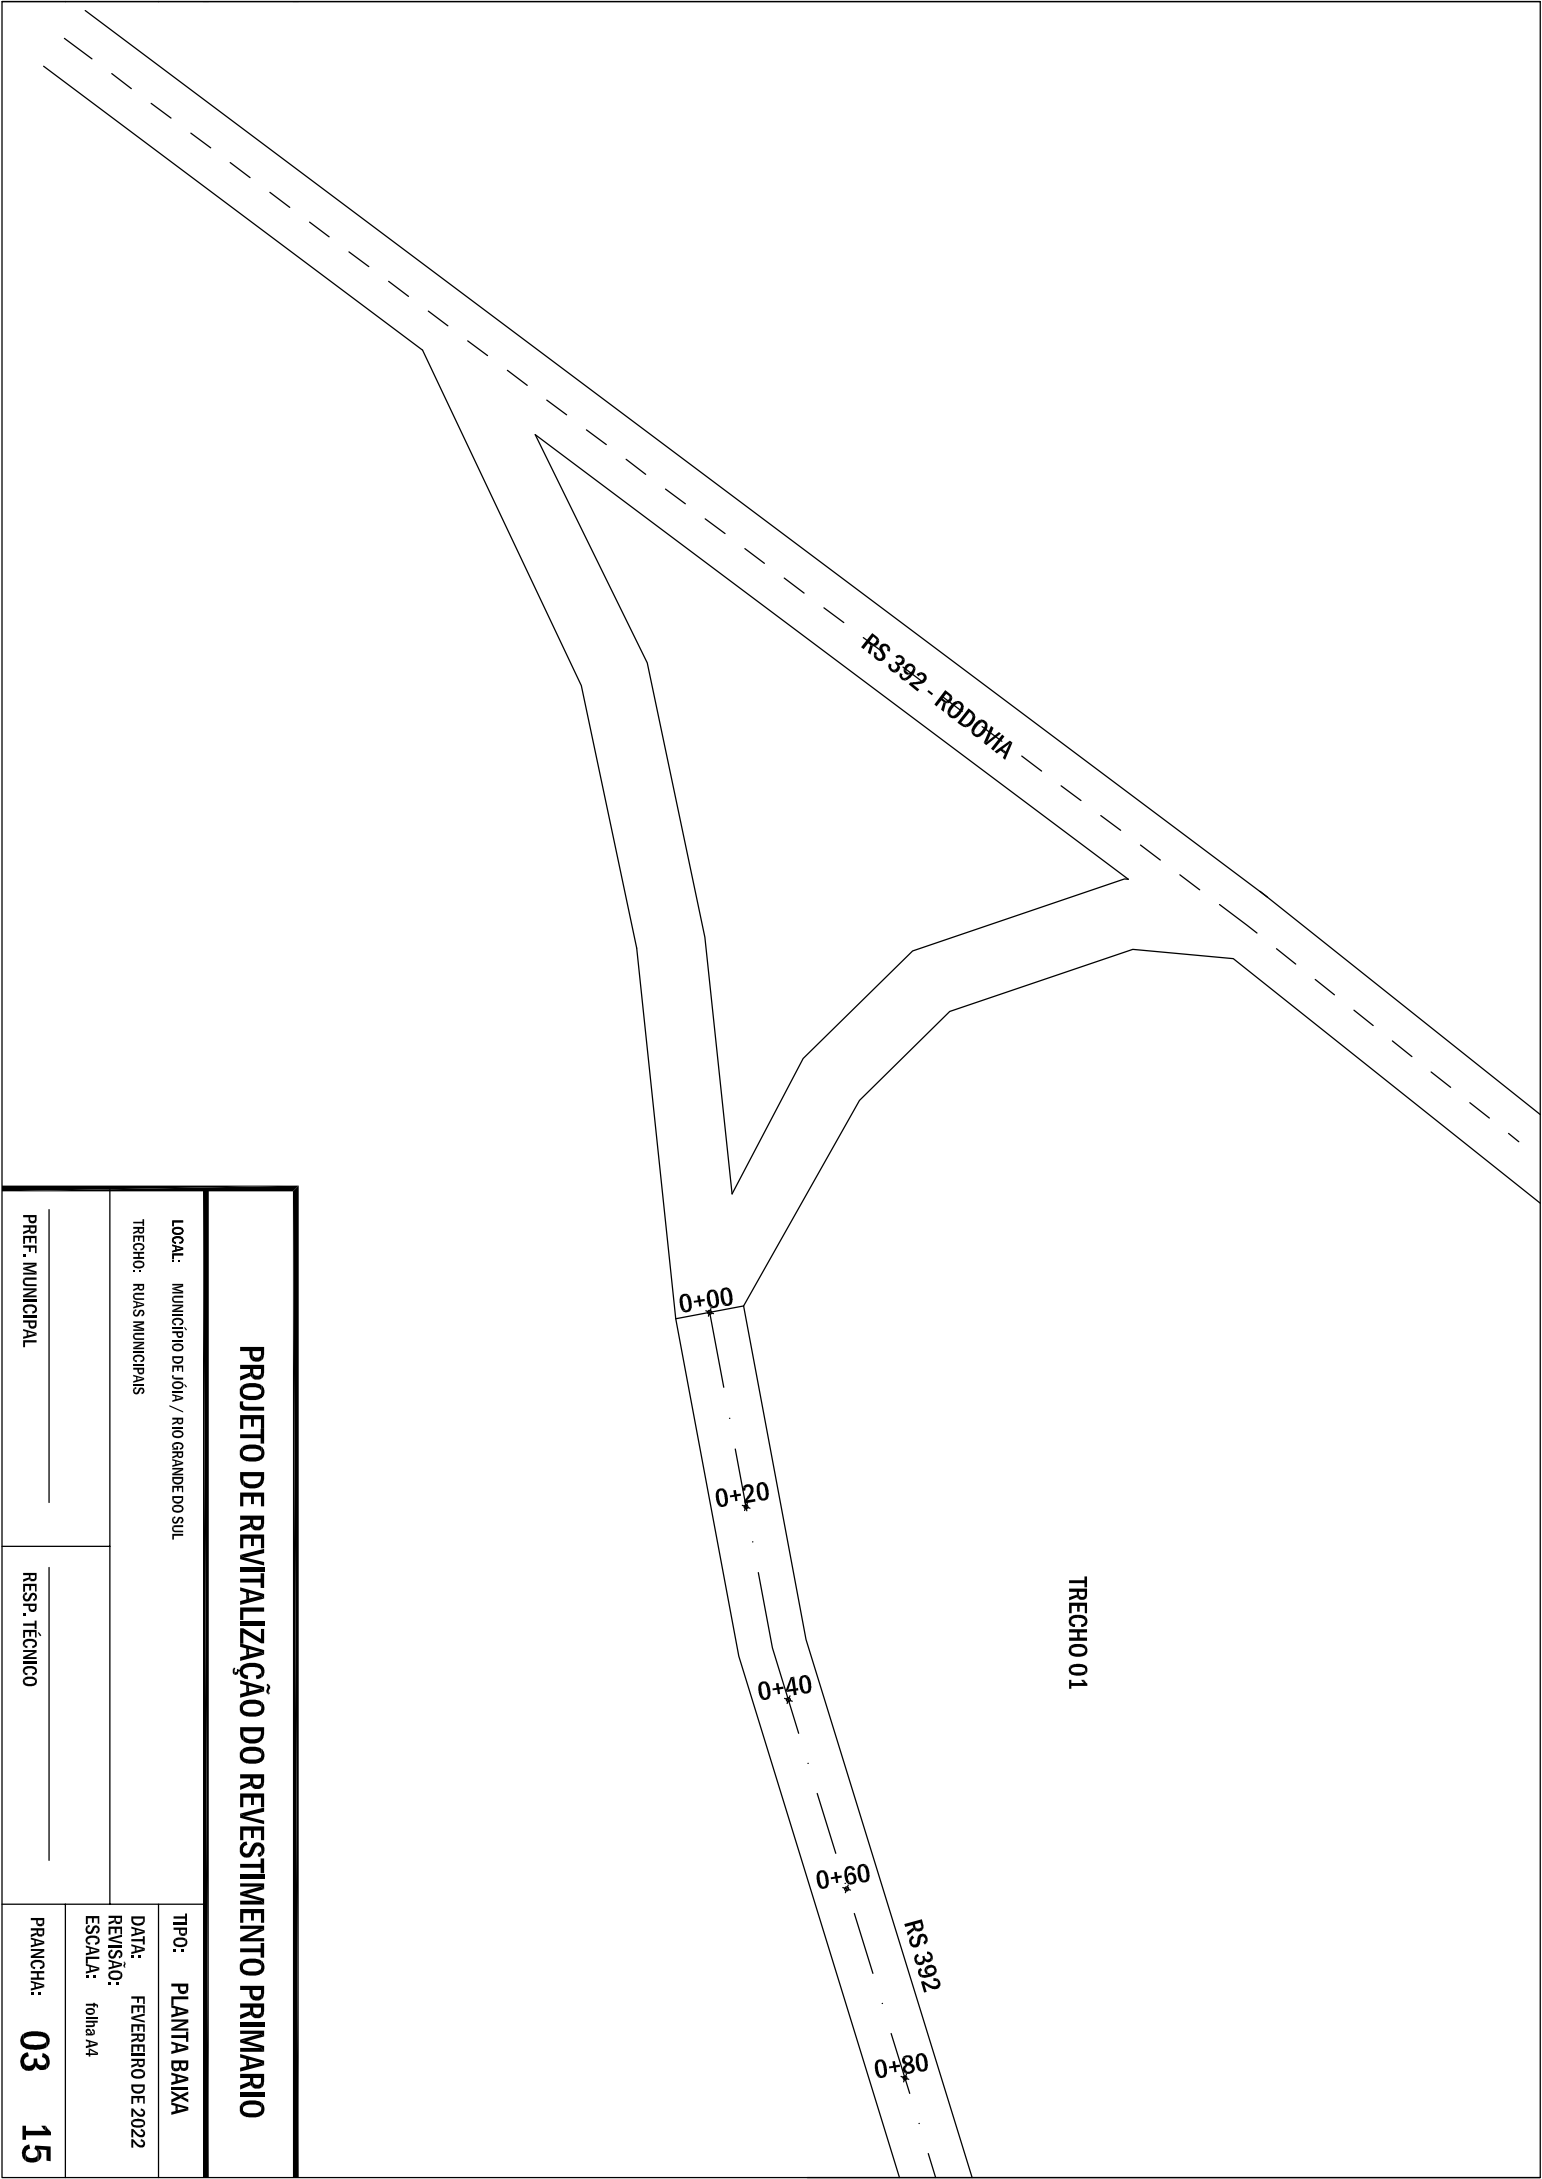

PROJETO DE REVITALIZAÇÃO DO REVESTIMENTO PRIMARIO	
LOCAL: MUNICIPIO DE JÓIA / RIO GRANDE DO SUL	TIPO: PLANTA BAIXA
TRECHO: RUAS MUNICIPAIS	DATA: FEVEREIRO DE 2022
PREF. MUNICIPAL	REVISÃO: ESCALA: folha A4
RESP. TÉCNICO	PRANCHA: 03 15

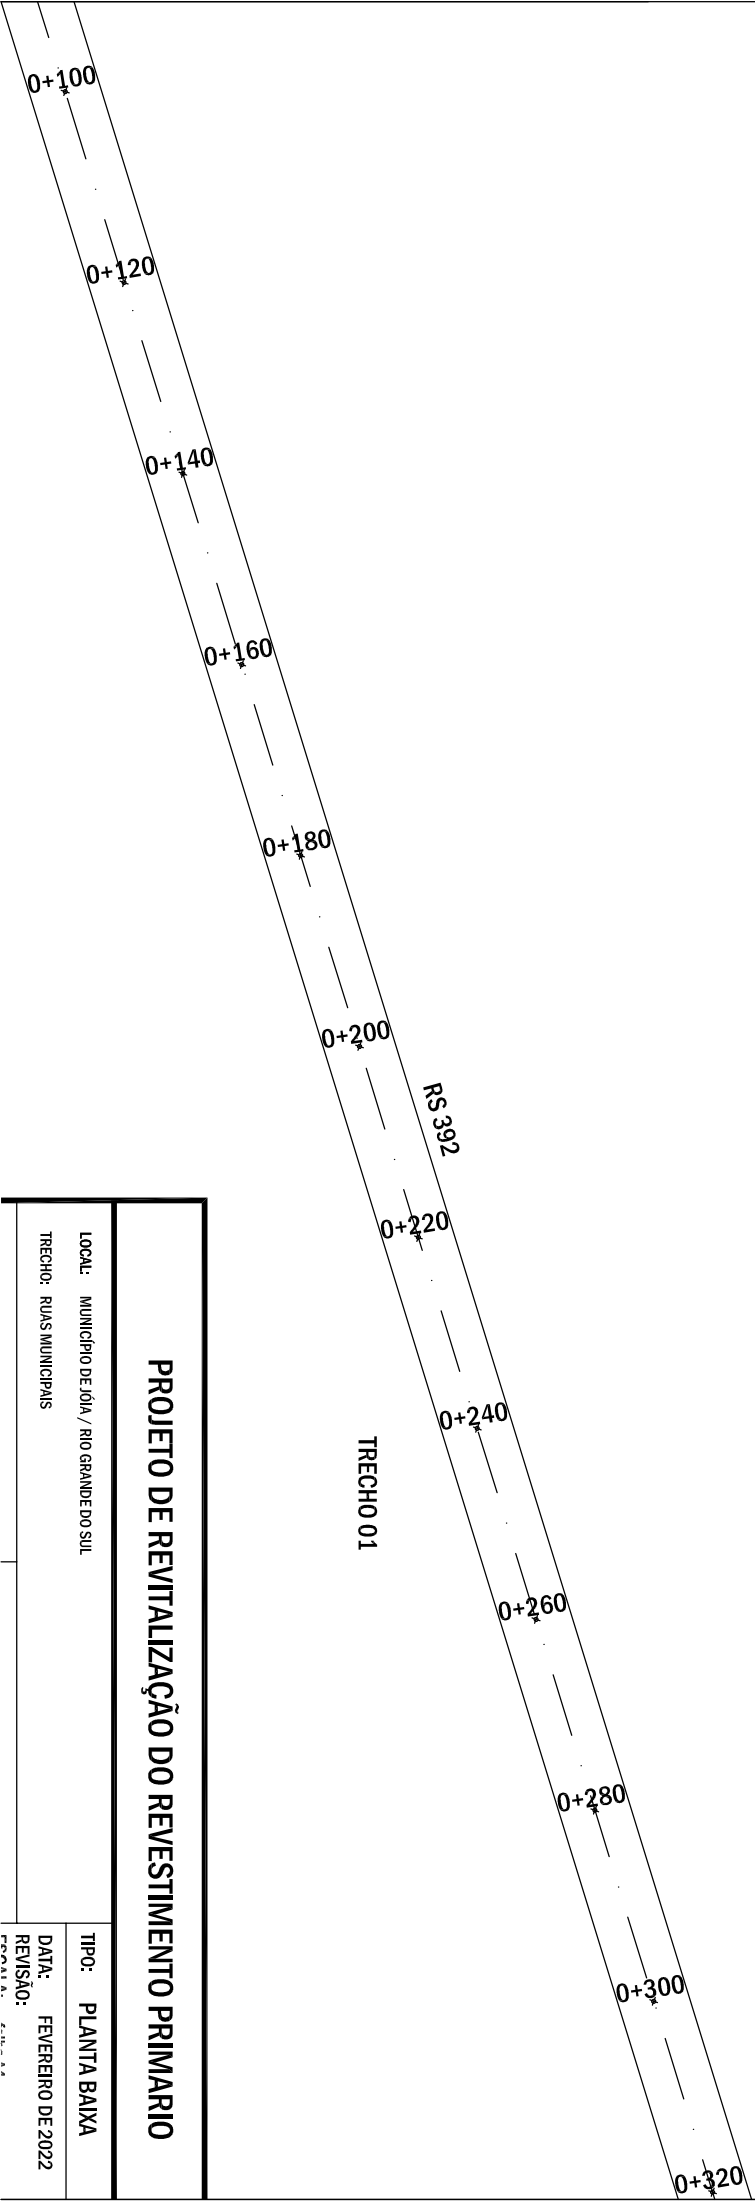

PROJETO DE REVITALIZAÇÃO DO REVESTIMENTO PRIMARIO

LOCAL: MUNICIPIO DE JOIA / RIO GRANDE DO SUL

TRECHO: RUAS MUNICIPAIS

TIPO: PLANTA BAIXA

DATA: FEVEREIRO DE 2022

REVISÃO:
PROJETA: ZAHN SA

0+340

0+360

0+380

0+400

0+420

RS 392

0+440

0+460

0+480

0+500

0+520

0+540

TRECHO 01

PROJETO DE REVITALIZAÇÃO DO REVESTIMENTO PRIMARIO

LOCAL: MUNICÍPIO DE JÓIA / RIO GRANDE DO SUL

TRECHO: RUAS MUNICIPAIS

TIPO: PLANTA BAIXA

DATA: FEVEREIRO DE 2022

REVISÃO:


ESCALA: folha A4

PREF. MUNICIPAL

RESP. TÉCNICO

PRANCHA:

05 15

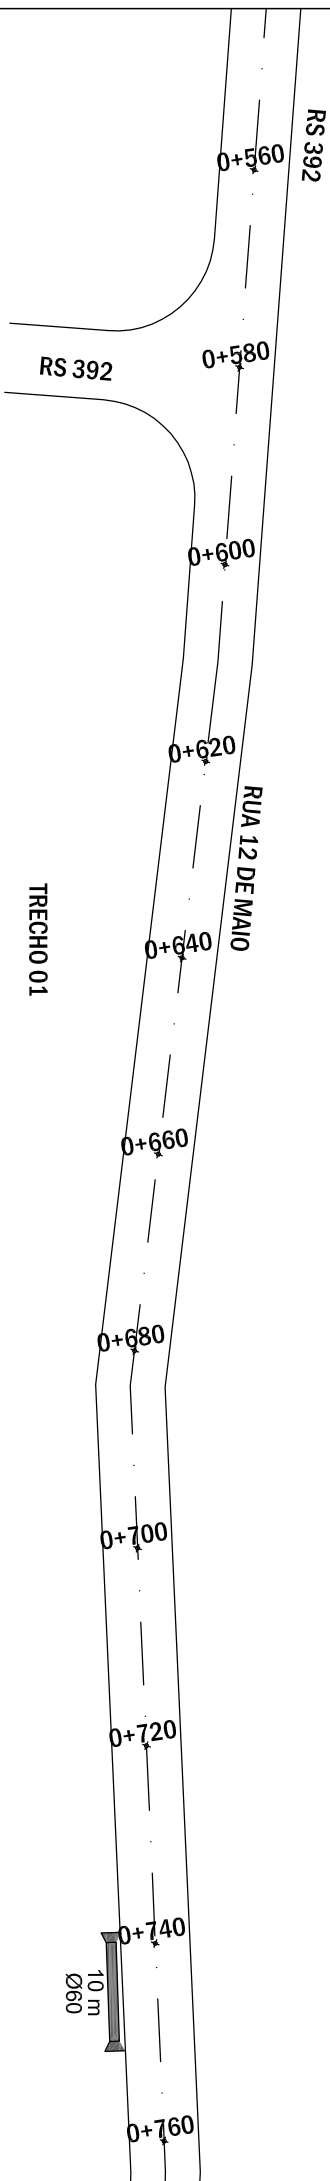

PROJETO DE REVITALIZAÇÃO DO REVESTIMENTO PRIMARIO

LOCAL: MUNICÍPIO DE JÓIA / RIO GRANDE DO SUL

TRECHO: RUAS MUNICIPAIS

TIPO: PLANTA BAIXA

DATA: FEVEREIRO DE 2022


REVISÃO:

ESCALA: folha A4


PREF. MUNICIPAL

RESP. TÉCNICO

PRANCHA: 06 15

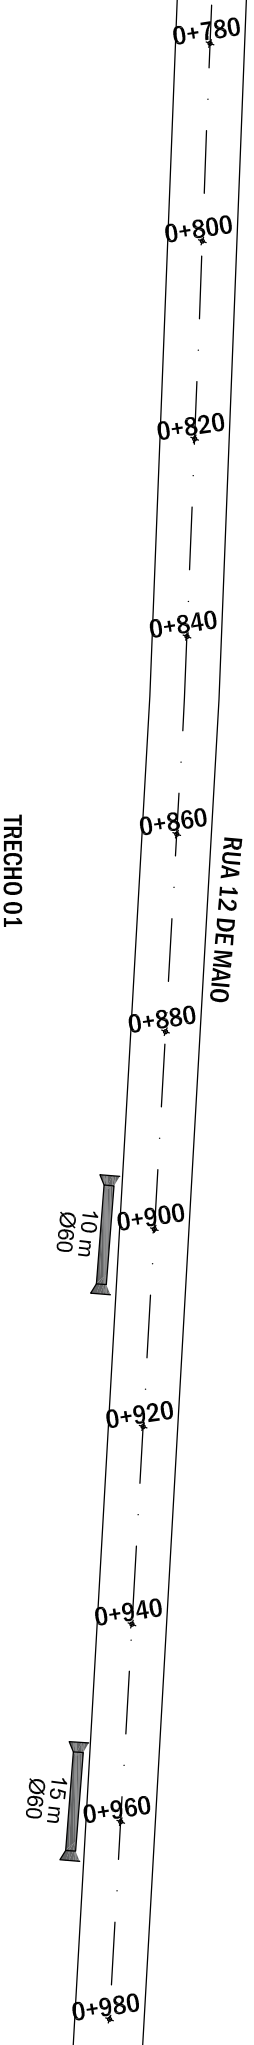

PROJETO DE REVITALIZAÇÃO DO REVESTIMENTO PRIMARIO	
LOCAL: MUNICÍPIO DE JÓIA / RIO GRANDE DO SUL	TIPO: PLANTA BAIXA
TRECHO: RUAS MUNICIPAIS	DATA: FEVEREIRO DE 2022
PREF. MUNICIPAL	REVISÃO: ESCALA: folha A4
RESP. TÉCNICO	PRANCHA: 07 15

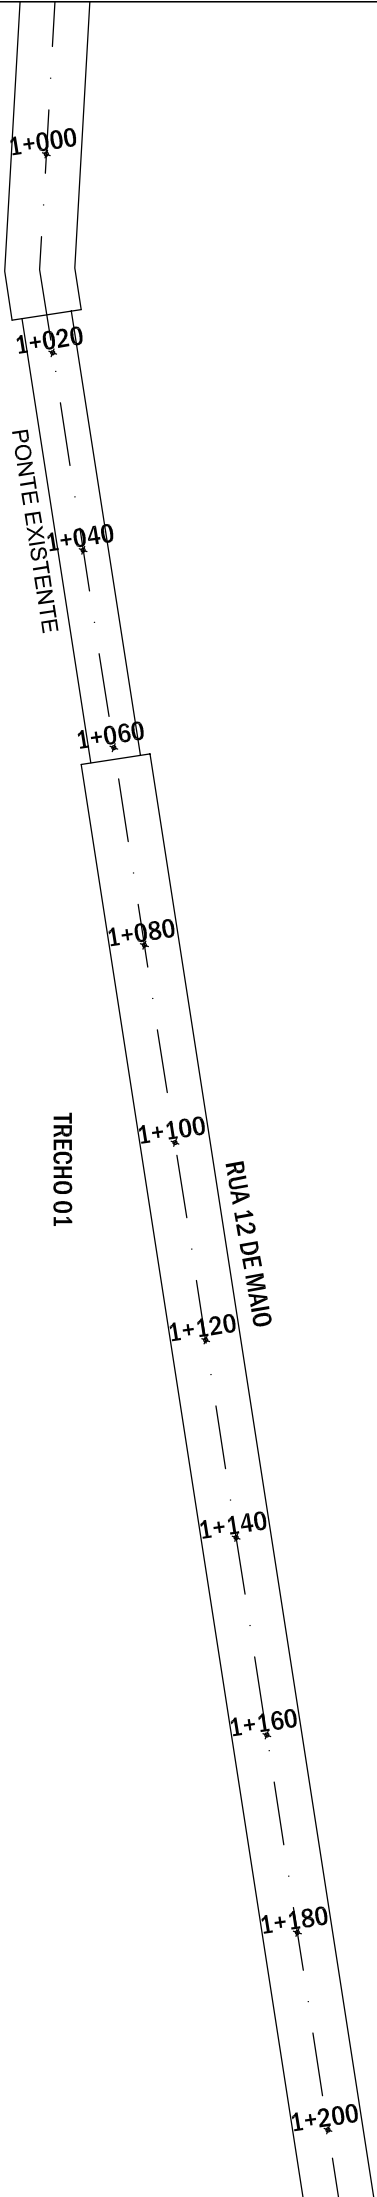

PROJETO DE REVITALIZAÇÃO DO REVESTIMENTO PRIMARIO

LOCAL: MUNICIPIO DE JÓIA / RIO GRANDE DO SUL


TRECHO: RUAS MUNICIPAIS

TIPO: PLANTA BAIXA


DATA: FEVEREIRO DE 2022

REVISÃO:


ESCALA: folha A4

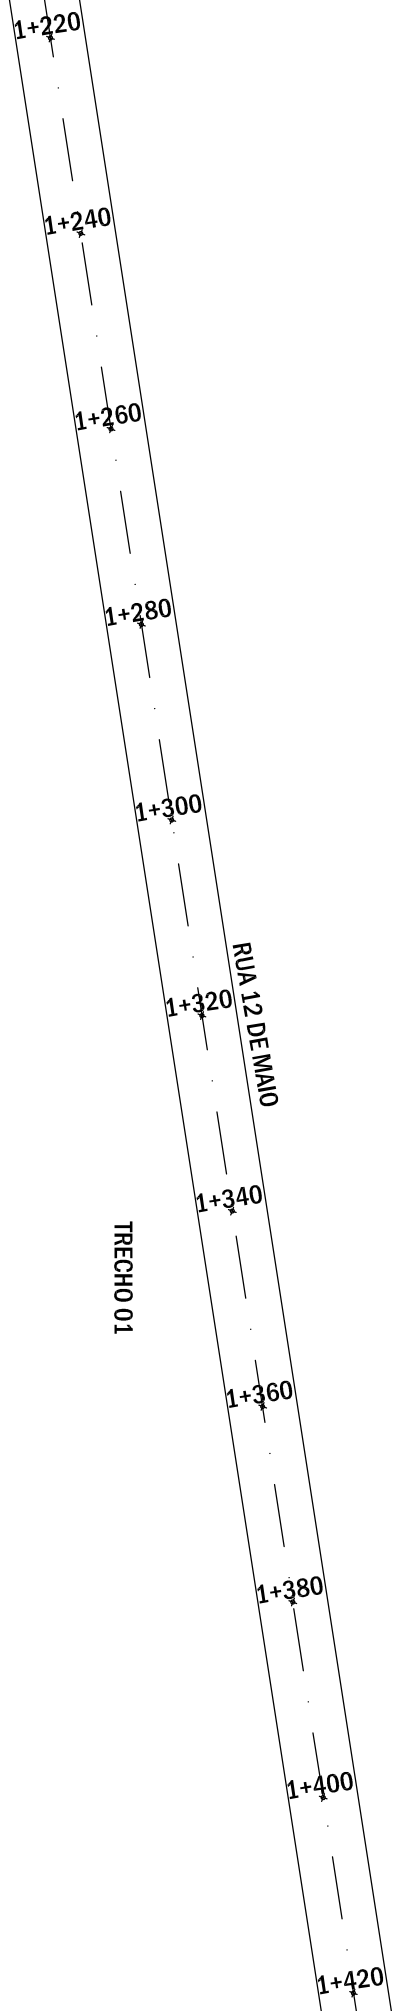

PROJETO DE REVITALIZAÇÃO DO REVESTIMENTO PRIMARIO	
LOCAL: MUNICÍPIO DE JÓIA / RIO GRANDE DO SUL	TIPO: PLANTA BAIXA
TRECHO: RUAS MUNICIPAIS	DATA: FEVEREIRO DE 2022
PREF. MUNICIPAL	REVISÃO: ESCALA: folha A4
RESP. TÉCNICO	PRANCHA: 09 15

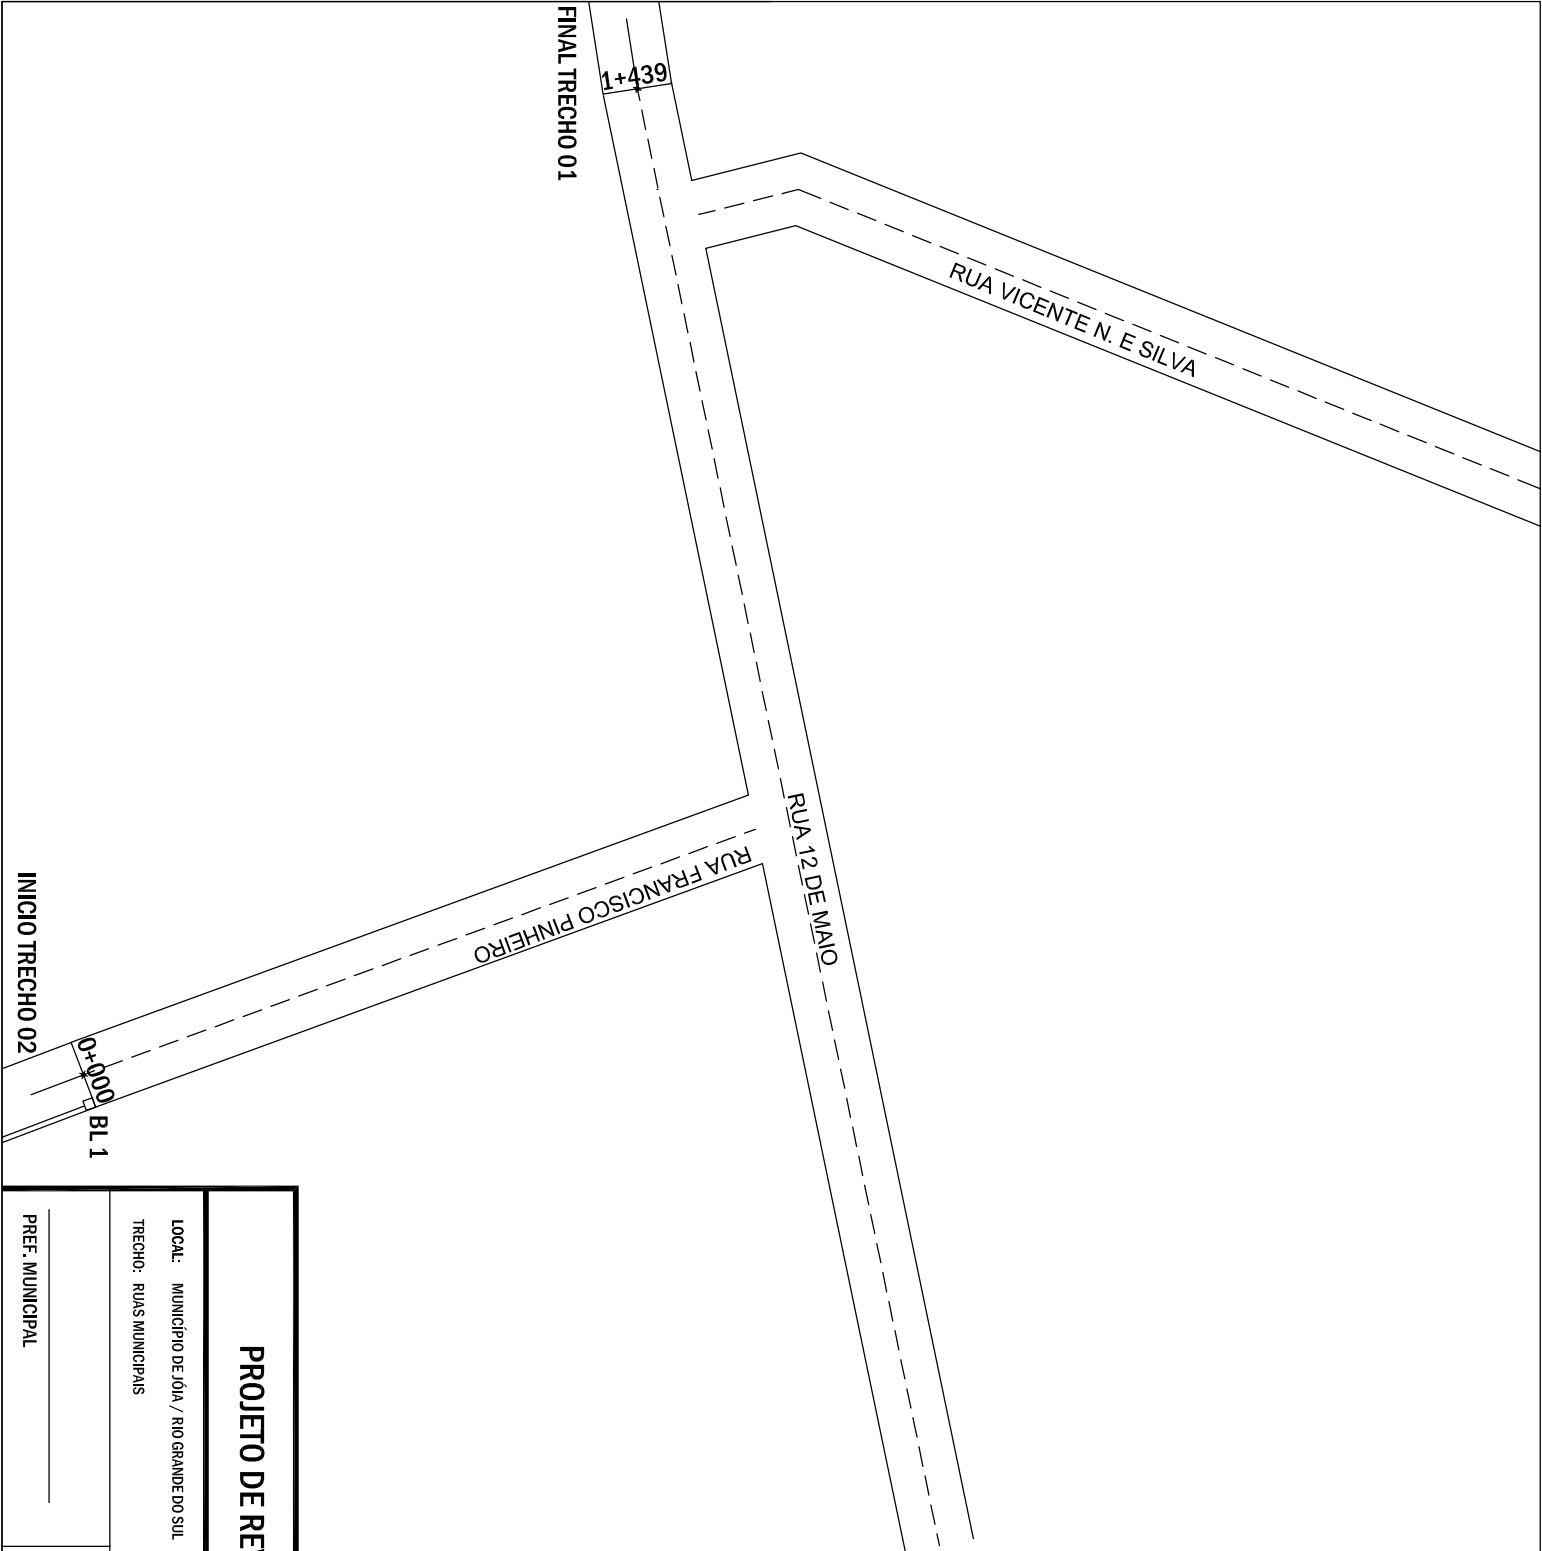

PROJETO DE REVITALIZAÇÃO DO REVESTIMENTO PRIMARIO	
LOCAL: MUNICÍPIO DE JÓIA / RIO GRANDE DO SUL	TIPO: PLANTA BAIXA
TRECHO: RUAS MUNICIPAIS	DATA: FEVEREIRO DE 2022
PREF. MUNICIPAL	REVISÃO: ESCALA: folha A4
RESP. TÉCNICO	PRANCHA: 10 15

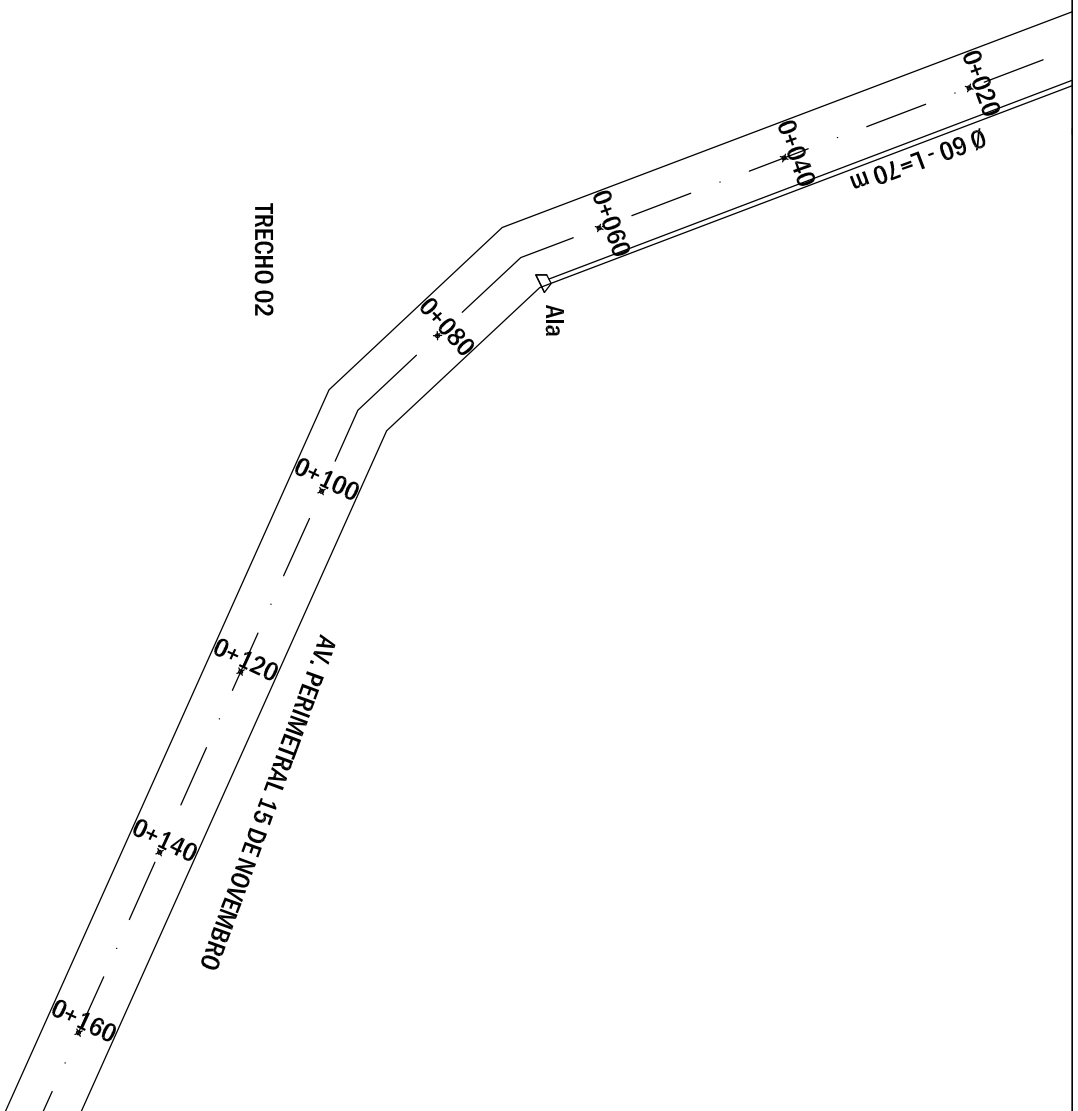

PROJETO DE REVITALIZAÇÃO DO REVESTIMENTO PRIMARIO

LOCAL: MUNICÍPIO DE JÓIA / RIO GRANDE DO SUL

TRECHO: RUAS MUNICIPAIS

TIPO: PLANTA BAIXA

DATA: FEVEREIRO DE 2022


REVISÃO:

ESCALA: folha A4

PREF. MUNICIPAL

RESP. TÉCNICO


PRANCHA: 11 15

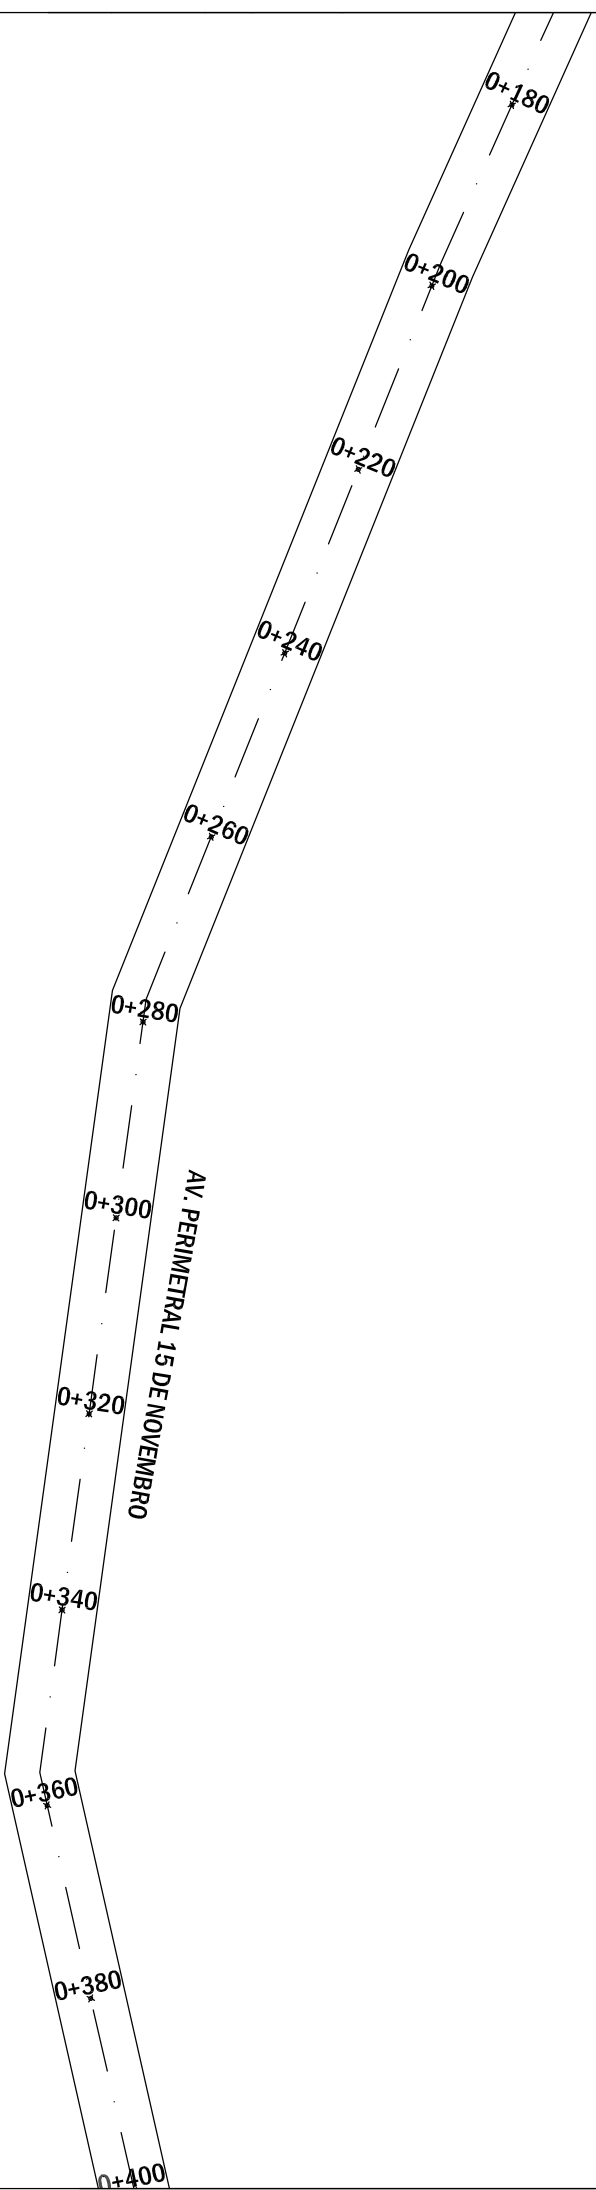


TRECHO 02

PROJETO DE REVITALIZAÇÃO DO REVESTIMENTO PRIMARIO

LOCAL: MUNICÍPIO DE JÓIA / RIO GRANDE DO SUL		TIPO: PLANTA BAIXA
TRECHO: RUAS MUNICIPAIS		DATA: FEVEREIRO DE 2022
PREF. MUNICIPAL		REVISÃO: ESCALA: folha A4
RESP. TÉCNICO		PRANCHA: 12 15

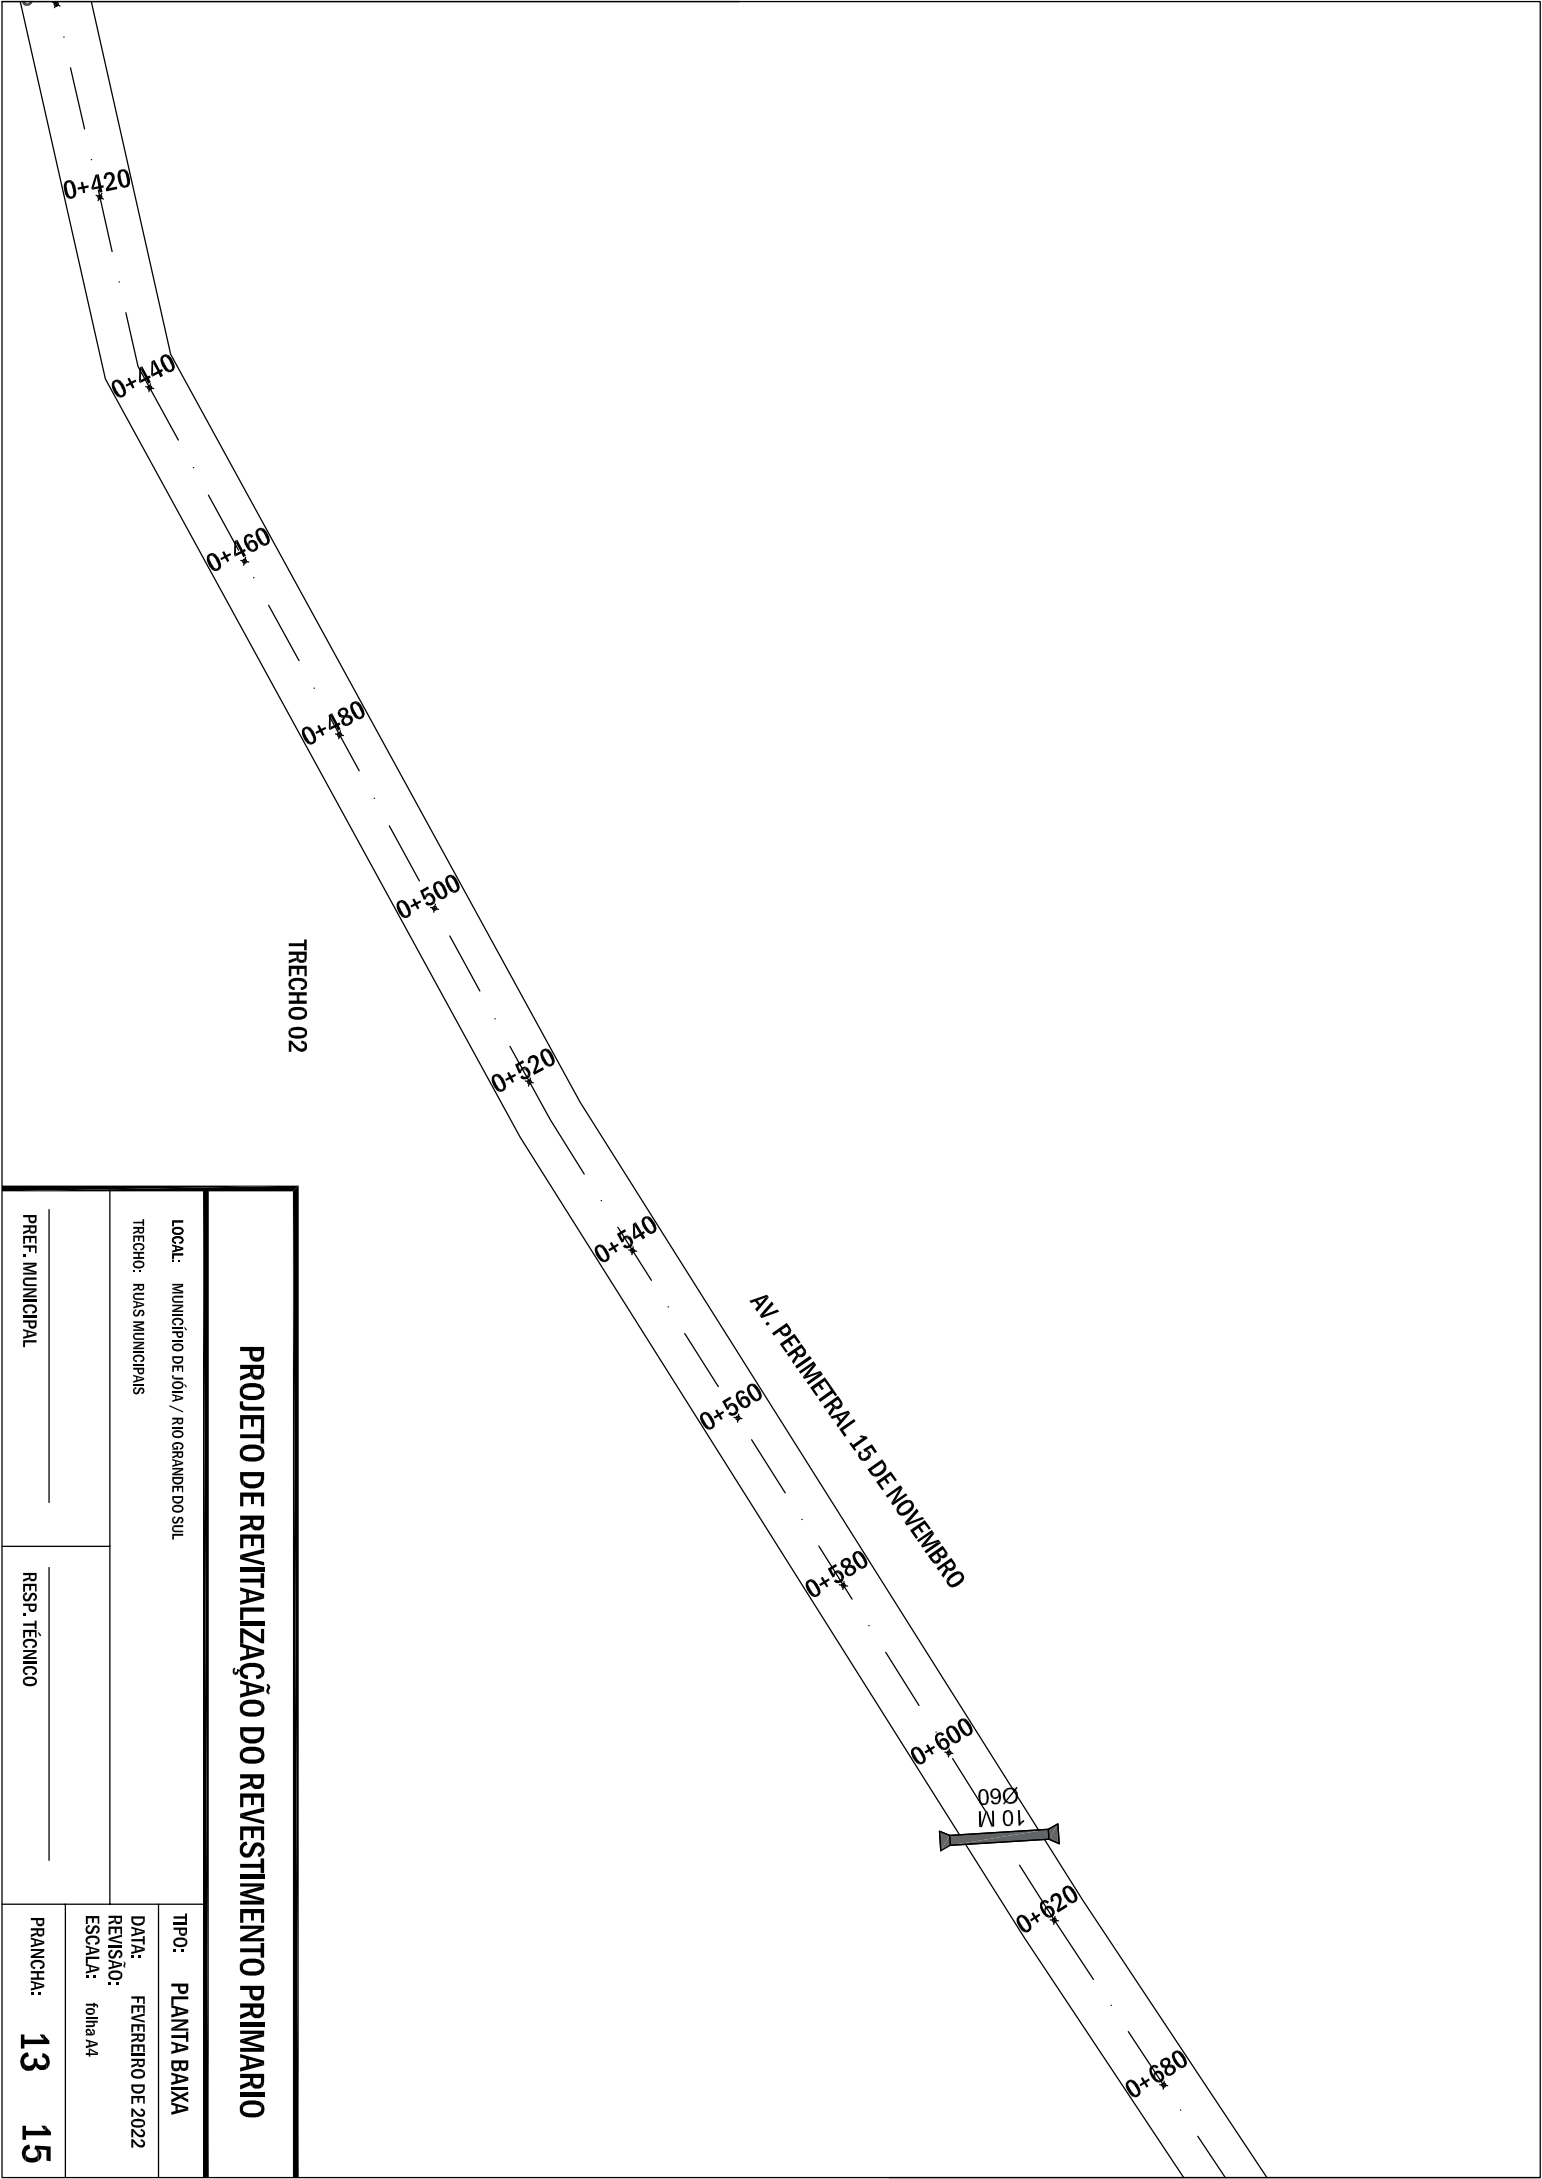


PROJETO DE REVITALIZAÇÃO DO REVESTIMENTO PRIMARIO	
LOCAL: MUNICIPIO DE JOIA / RIO GRANDE DO SUL	TIPO: PLANTA BAIXA
TRECHO: RUAS MUNICIPAIS	DATA: FEVEREIRO DE 2022
PREF. MUNICIPAL	REVISÃO: ESCALA: folha A4
RESP. TÉCNICO	PRANCHA: 13 15

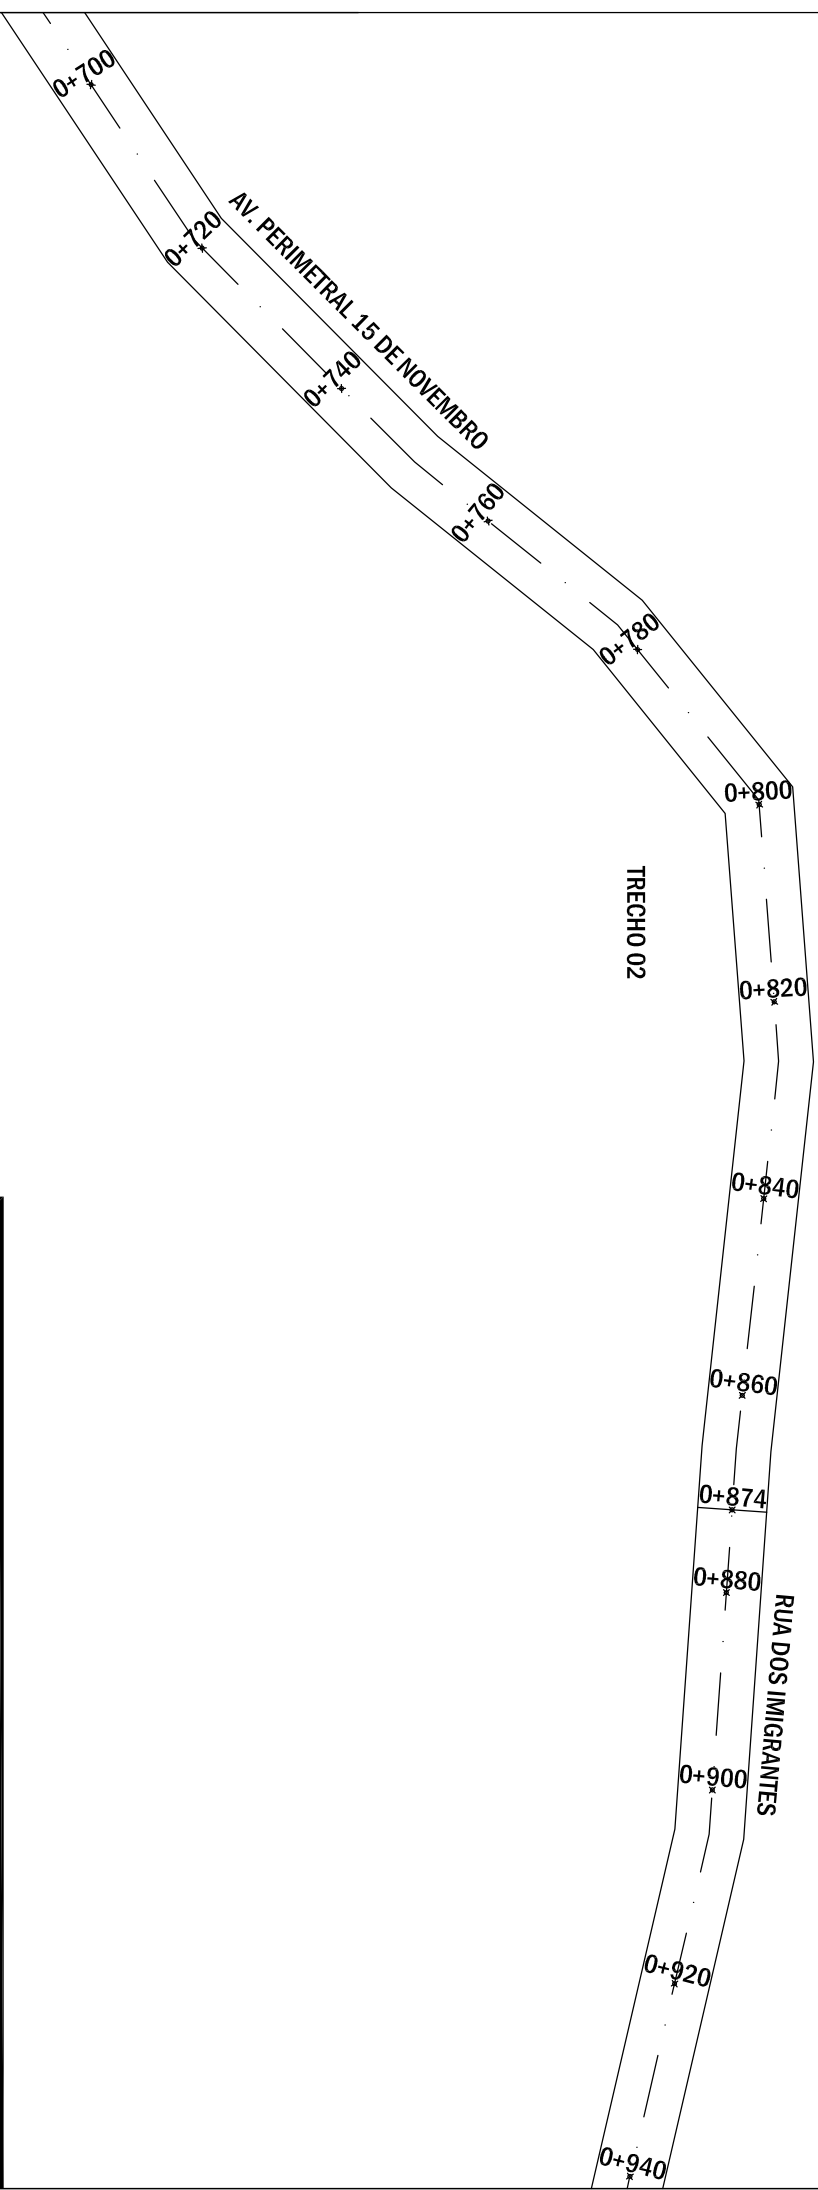

PROJETO DE REVITALIZAÇÃO DO REVESTIMENTO PRIMARIO

LOCAL: MUNICÍPIO DE JÓIA / RIO GRANDE DO SUL		TIPO: PLANTA BAIXA
TRECHO: RUAS MUNICIPAIS		DATA: FEVEREIRO DE 2022
PREF. MUNICIPAL	RESP. TÉCNICO	REVISÃO:
		ESCALA: folha A4
		PRANCHA: 14 15

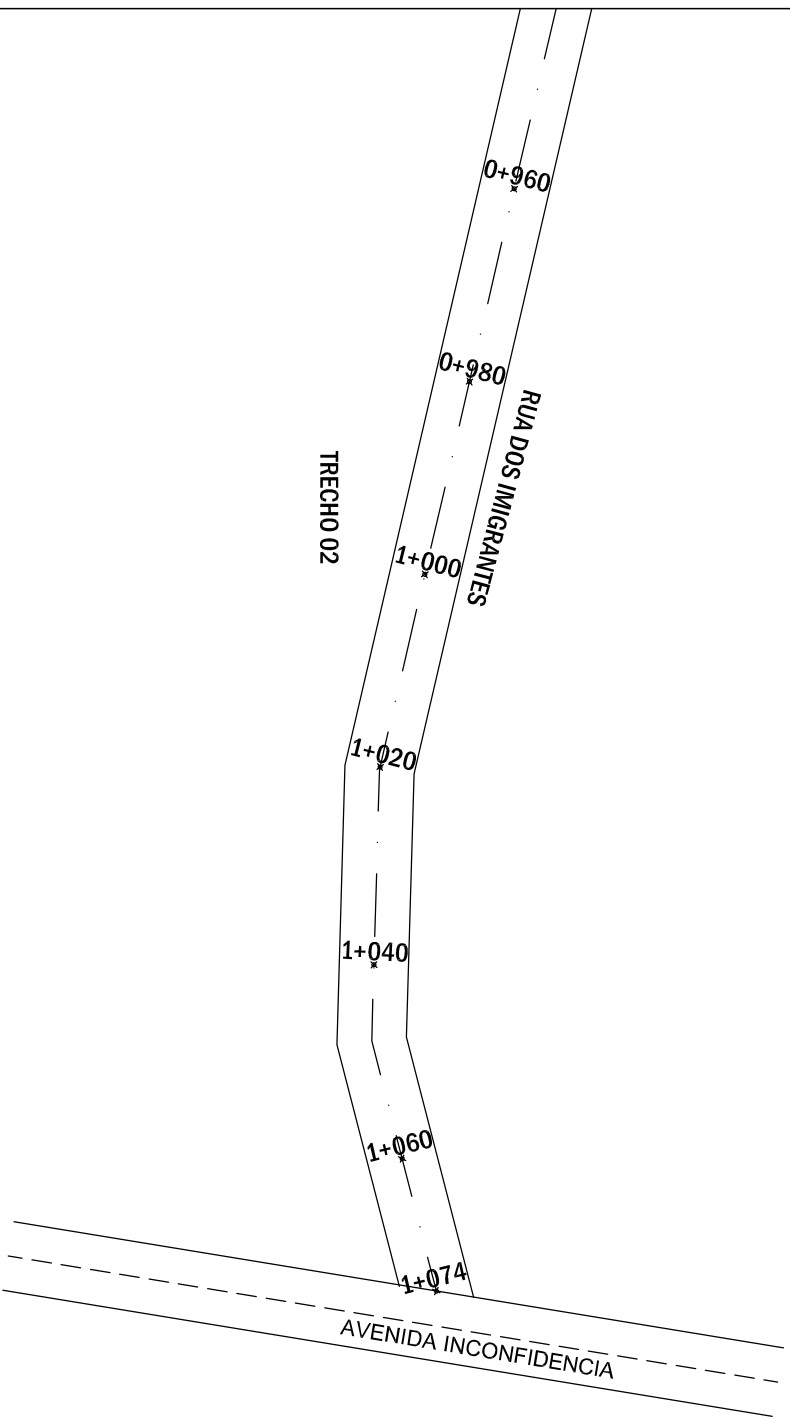

PROJETO DE REVITALIZAÇÃO DO REVESTIMENTO PRIMARIO

LOCAL: MUNICIPIO DE JÓIA / RIO GRANDE DO SUL

TRECHO: RUAS MUNICIPAIS

TIPO: PLANTA BAIXA

DATA: FEVEREIRO DE 2022

REVISÃO:
ESCALA: folha A4

PREF. MUNICIPAL

RESP. TÉCNICO

PRANCHA:

15 15